


Первый этаж		
1	Тамбур	2,90
2	Котельная	6,00
3	Санузел совмещенный	5,40
4	Кухня	18,50
5	Столовая	30,00
6	Лестница	4,80

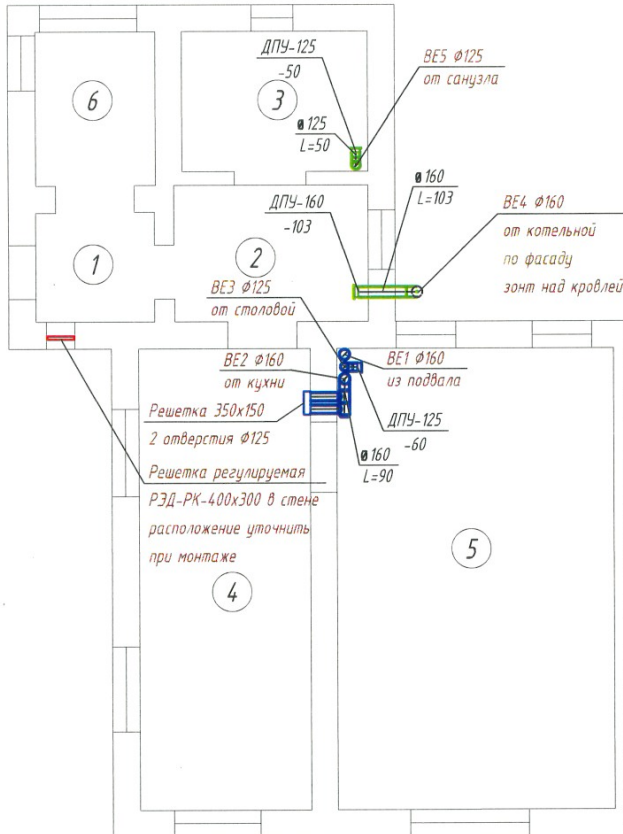

Согласовано

Взам. инв. N

Подп. и дата

Инв. N подл.

Заказчик: Карасева Галина Васильевна ОВ - ЧВ -01-01/19 -0В

Жилой дом по адресу: МО, г. Химки, мкрн. Фирсановка, ул. Ворошилова, д.25

Изм.	Кол.уч.	Лист	№ док.	Подп.	Дата
Разработал		Найман Г.И.		<i>[Signature]</i>	01/2019


Вентиляция и кондиционирование

Стадия	Лист	Листов
Р	7	10

План системы вентиляции первого этажа
(М 1:100)

ООО "Роял-Групп"

Второй этаж		
7	Лестница	4,80
8	Коридор	9,70
9	Санузел совмещенный	5,40
10	Спальня	15,00
11	Спальня	15,00
12	Коридор	18,50
13	Лестница	4,40

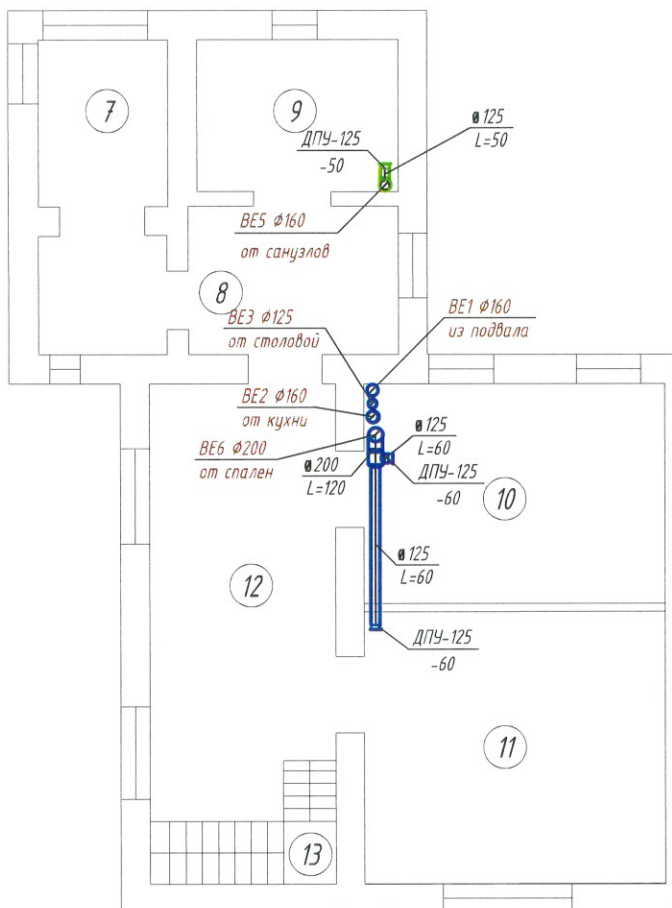

Согласовано

Взам. инв. N

Подп. и дата

Инв. N подл.

Заказчик: Карасева Галина Васильевна

ОВ - ЧВ - 01-01/19 - ОВ

Жилой дом по адресу: МО, г. Химки, мкрн. Фирсановка, ул. Ворошилова, д.25

Изм.	Кол.уч.	Лист	№ док.	Подп.	Дата
Разработал		Найман Г.И.		<i>[Signature]</i>	01.2019

Вентиляция и кондиционирование


Стадия Лист Листов

Р 8 10

План системы вентиляции второго этажа
(М 1:100)

ООО "Роял-Групп"

Мансарда			
14	Лестница	4,40	11,0
15	Мансарда	68,80	220,2

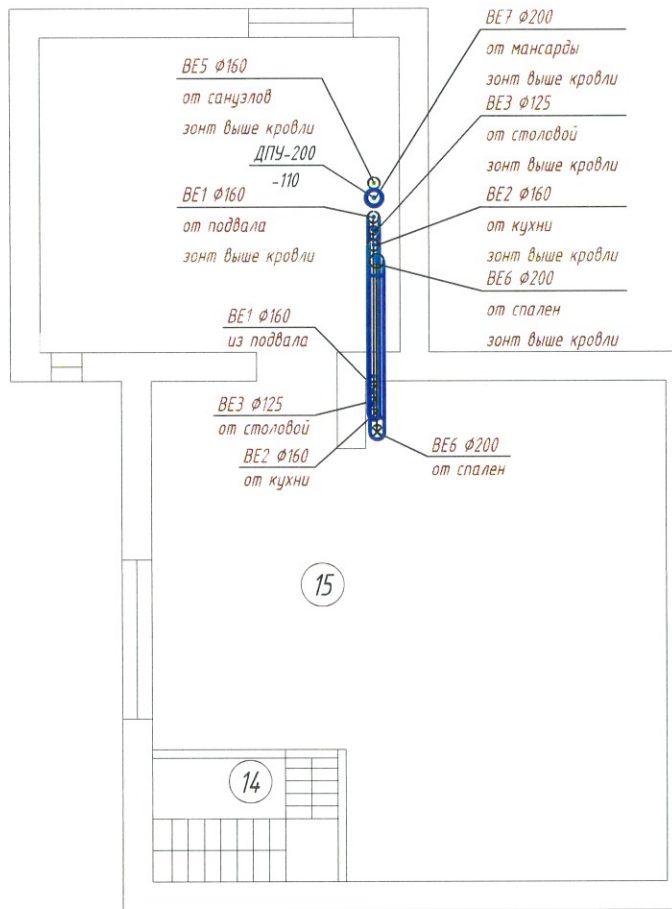


Согласовано

Взам. инв. N

Подп. и дата

Инв. N подл.

Заказчик: Карасева Галина Васильевна						ОВ - УВ - 01-01/19 - 0В		
Жилой дом по адресу: МО, г. Химки, мкрн. Фирсановка, ул. Ворошилова, д.25								
Изм.	Кол.уч.	Лист	№ док.	Подп.	Дата			
Разработал		Найман Г.И.		<i>[Signature]</i>	012019			
Вентиляция и кондиционирование						Стадия	Лист	Листов
						Р	9	10
План системы вентиляции мансарды (М 1:100)						ООО "Роял-Групп"		
ГИП		Найман Г.И.		<i>[Signature]</i>	012019			

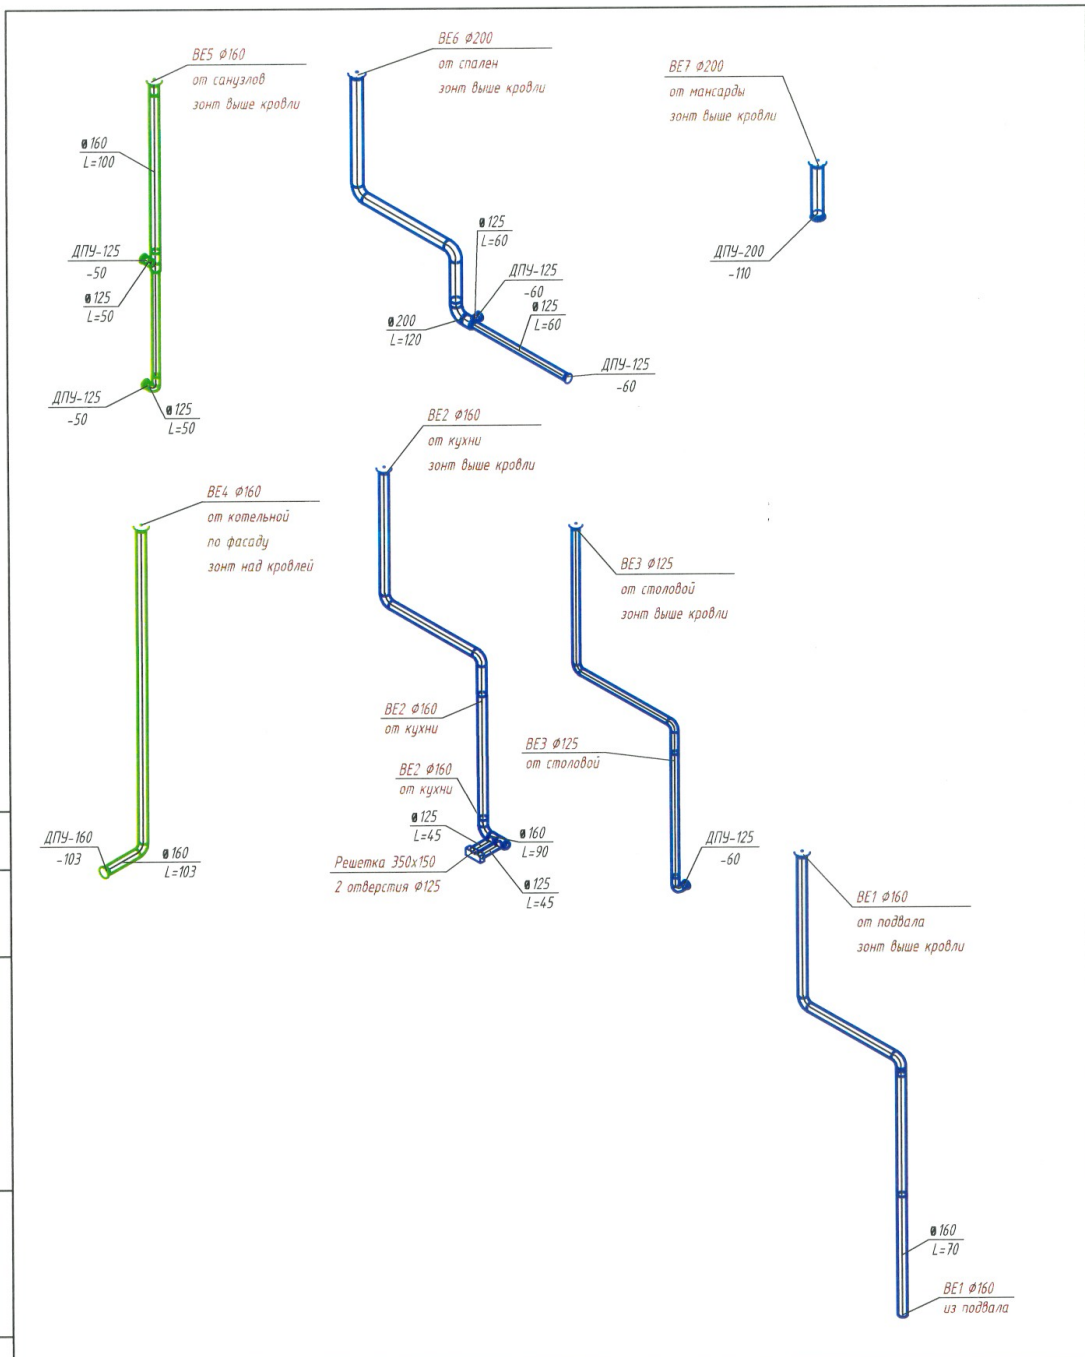

Согласовано					
Взам. инв. N					
Подп. и дата					
Инв. N подл.					

Заказчик: Карасева Галина Васильевна						ОВ - УВ - 01-01/19 - 0В		
Жилой дом по адресу: МО, г. Химки, мкрн. Фирсановка, ул. Ворошилова, д.25								
Изм.	Кол.уч.	Лист	№ док.	Подп.	Дата			
Разработал		Найман Г.И.			01.2019			
Вентиляция и кондиционирование						Стадия	Лист	Листов
						Р	10	10
Схемы систем вентиляции						ООО "Роял-Групп"		
ГИП		Найман Г.И.			01.2019			

Запрещено копировать и передавать данный лист третьим лицам без письменного разрешения. Формат А4 210x297 мм. Копировал:



Информация предоставлена "ИК "Гефест"
 Услуги электролаборатории и проектирования по всей России
<https://ik-gefest.ru>
 Головной офис: Москва, Нагорный проезд, дом 10, корп. 2, стр. 4., тел. +7 (499) 703-47-65
[Посмотреть нашу презентацию](#)